

# ERDHALLE

Treppe zur Empore


Empore 35.18qm

Zur Feuerhalle


Tor

1.45

<b>Veybach Liegenschaften GmbH</b>		Plantitel	Grundriss
Josef-Ruhr-Straße 30		Gebäude/Einheit	Erdhalle
53879 Euskirchen		Gezeichnet	fb
Telefon: 02251.779775		Datum	Februar 2007
www.veybach.com		Maßstab	1:100
Telefax: 02251.779776			
info@veybach.com			
<b>VORABZUG</b>			

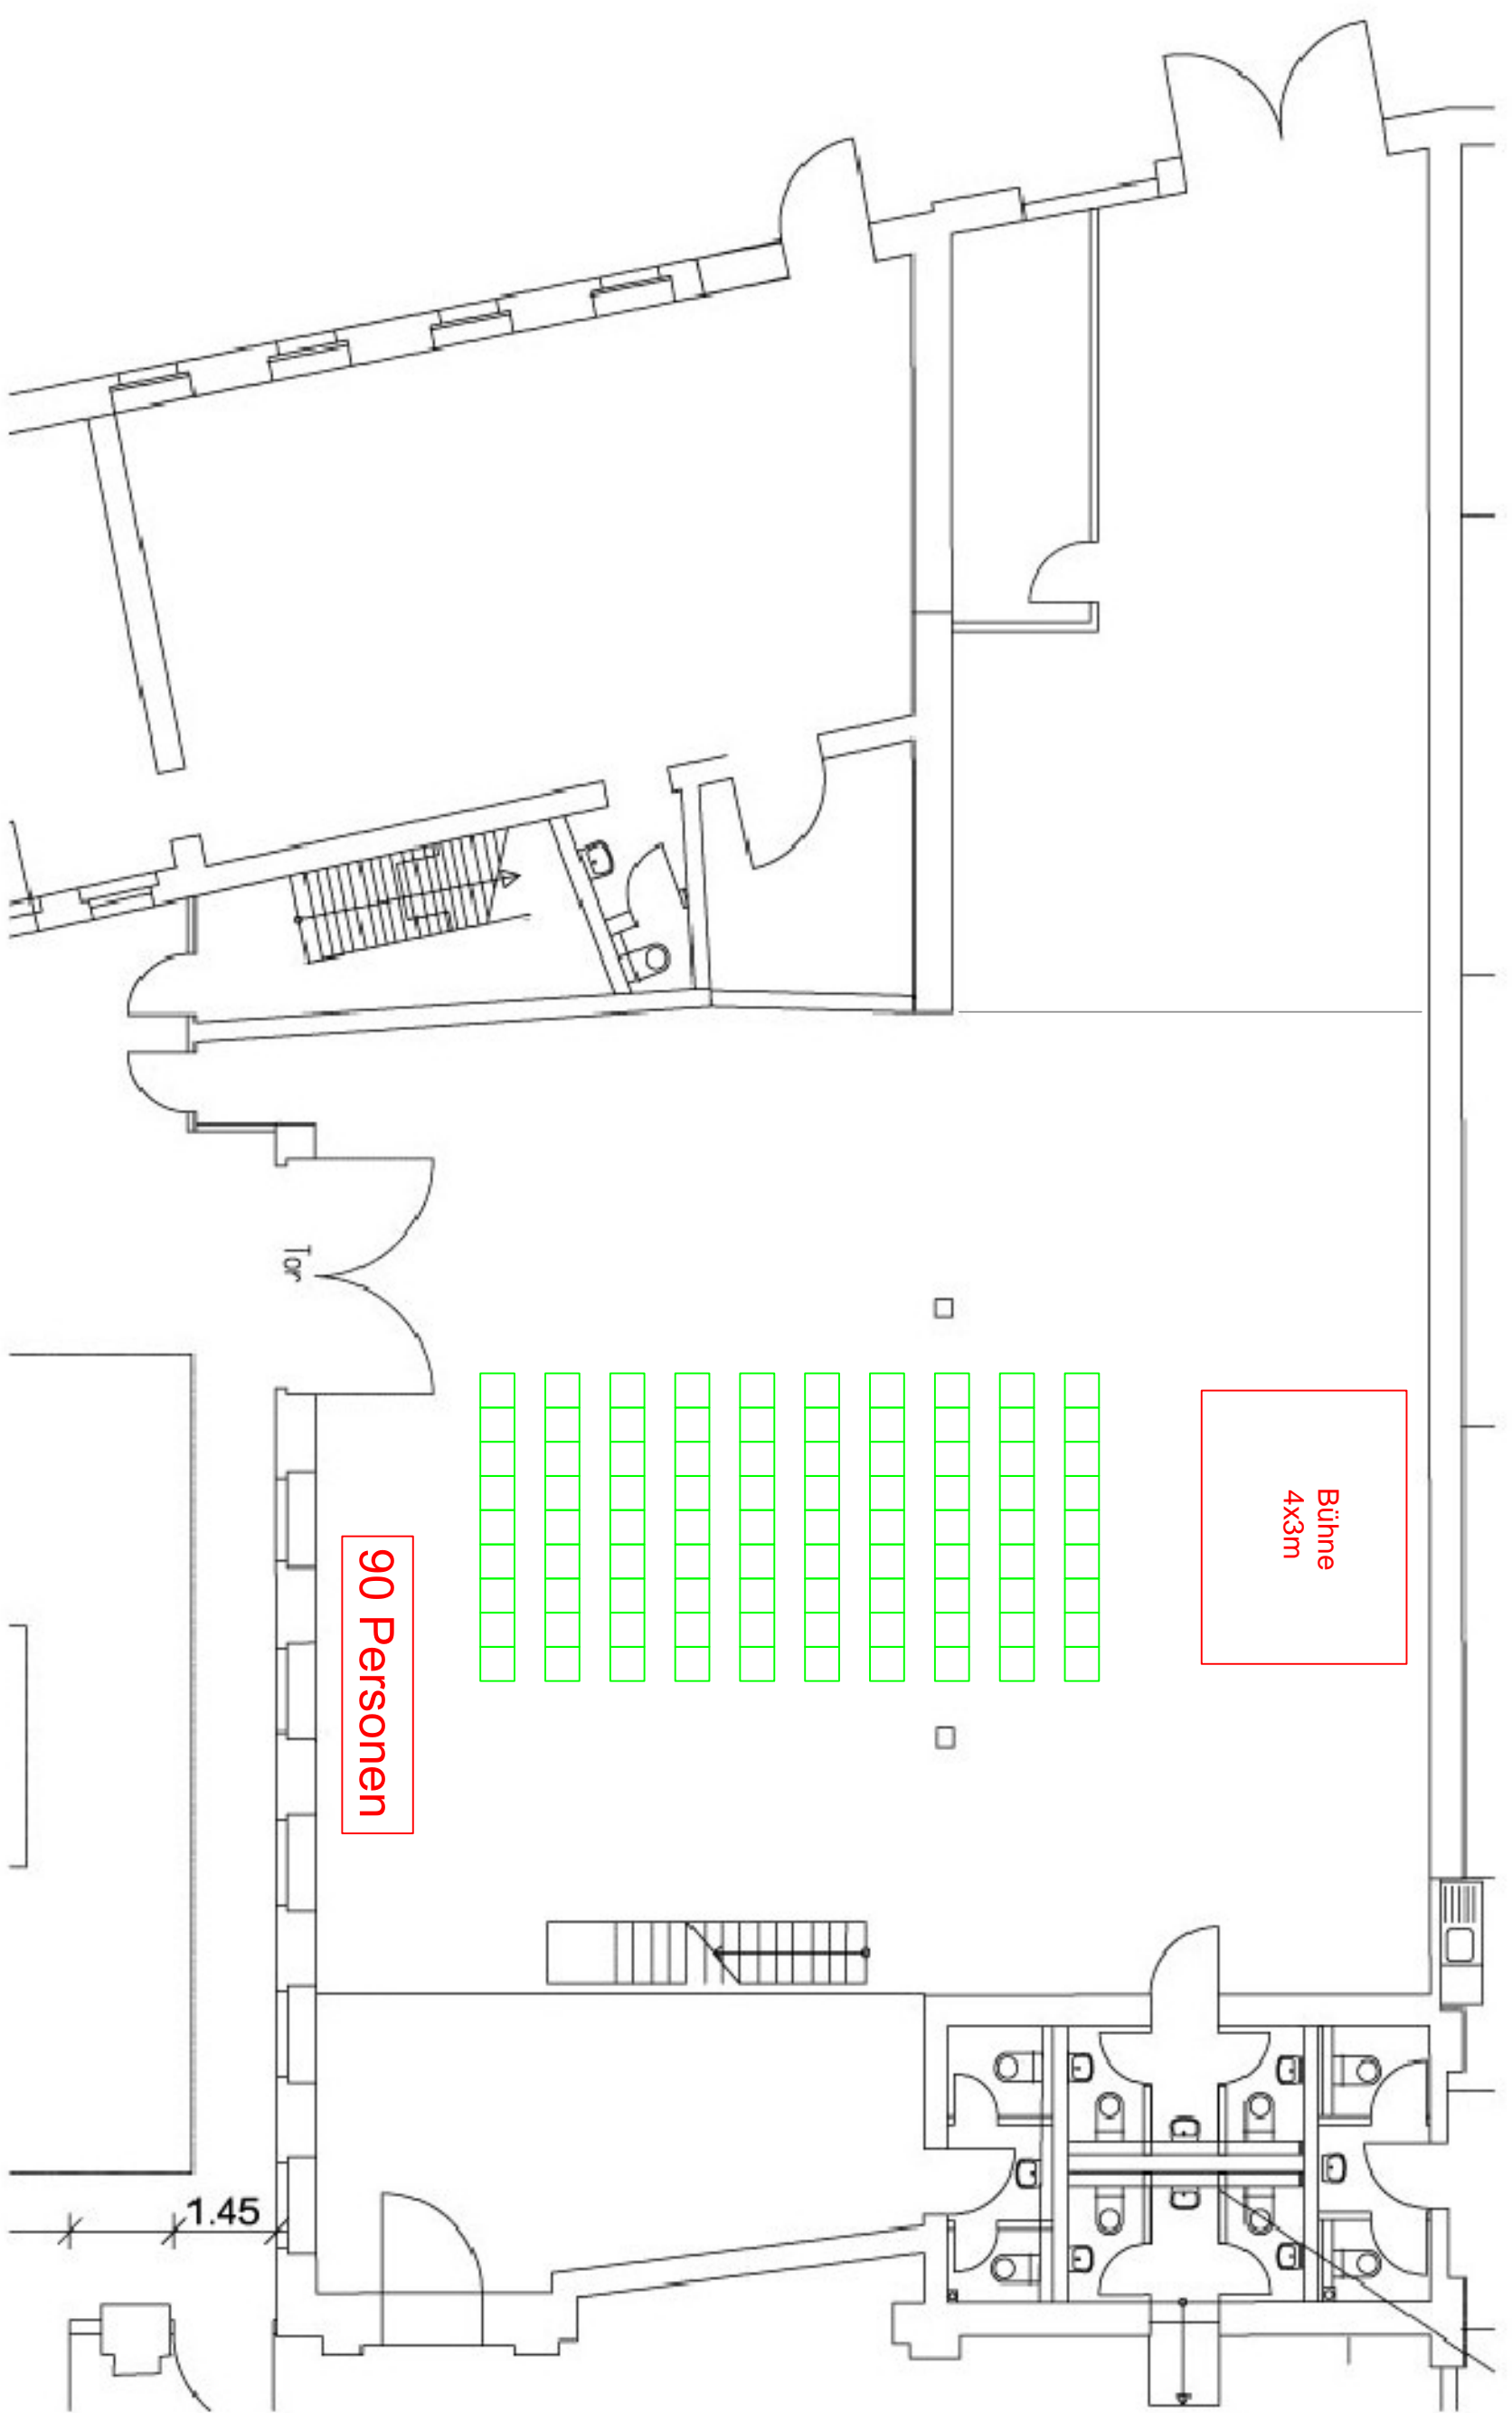

<b>Veybach Liegenschaften GmbH</b>		Plantitel	Grundriss
Josef-Ruhr-Strasse 30		Gebäude/Einheit	Erdfhalle
53879 Euskirchen		Gezeichnet	fb
Telefon: 02251.779775		Datum	Februar 2007
Telefax: 02251.779776		Maßstab	1:100
www.veybach.com		<b>VORABZUG</b>	
info@veybach.com			

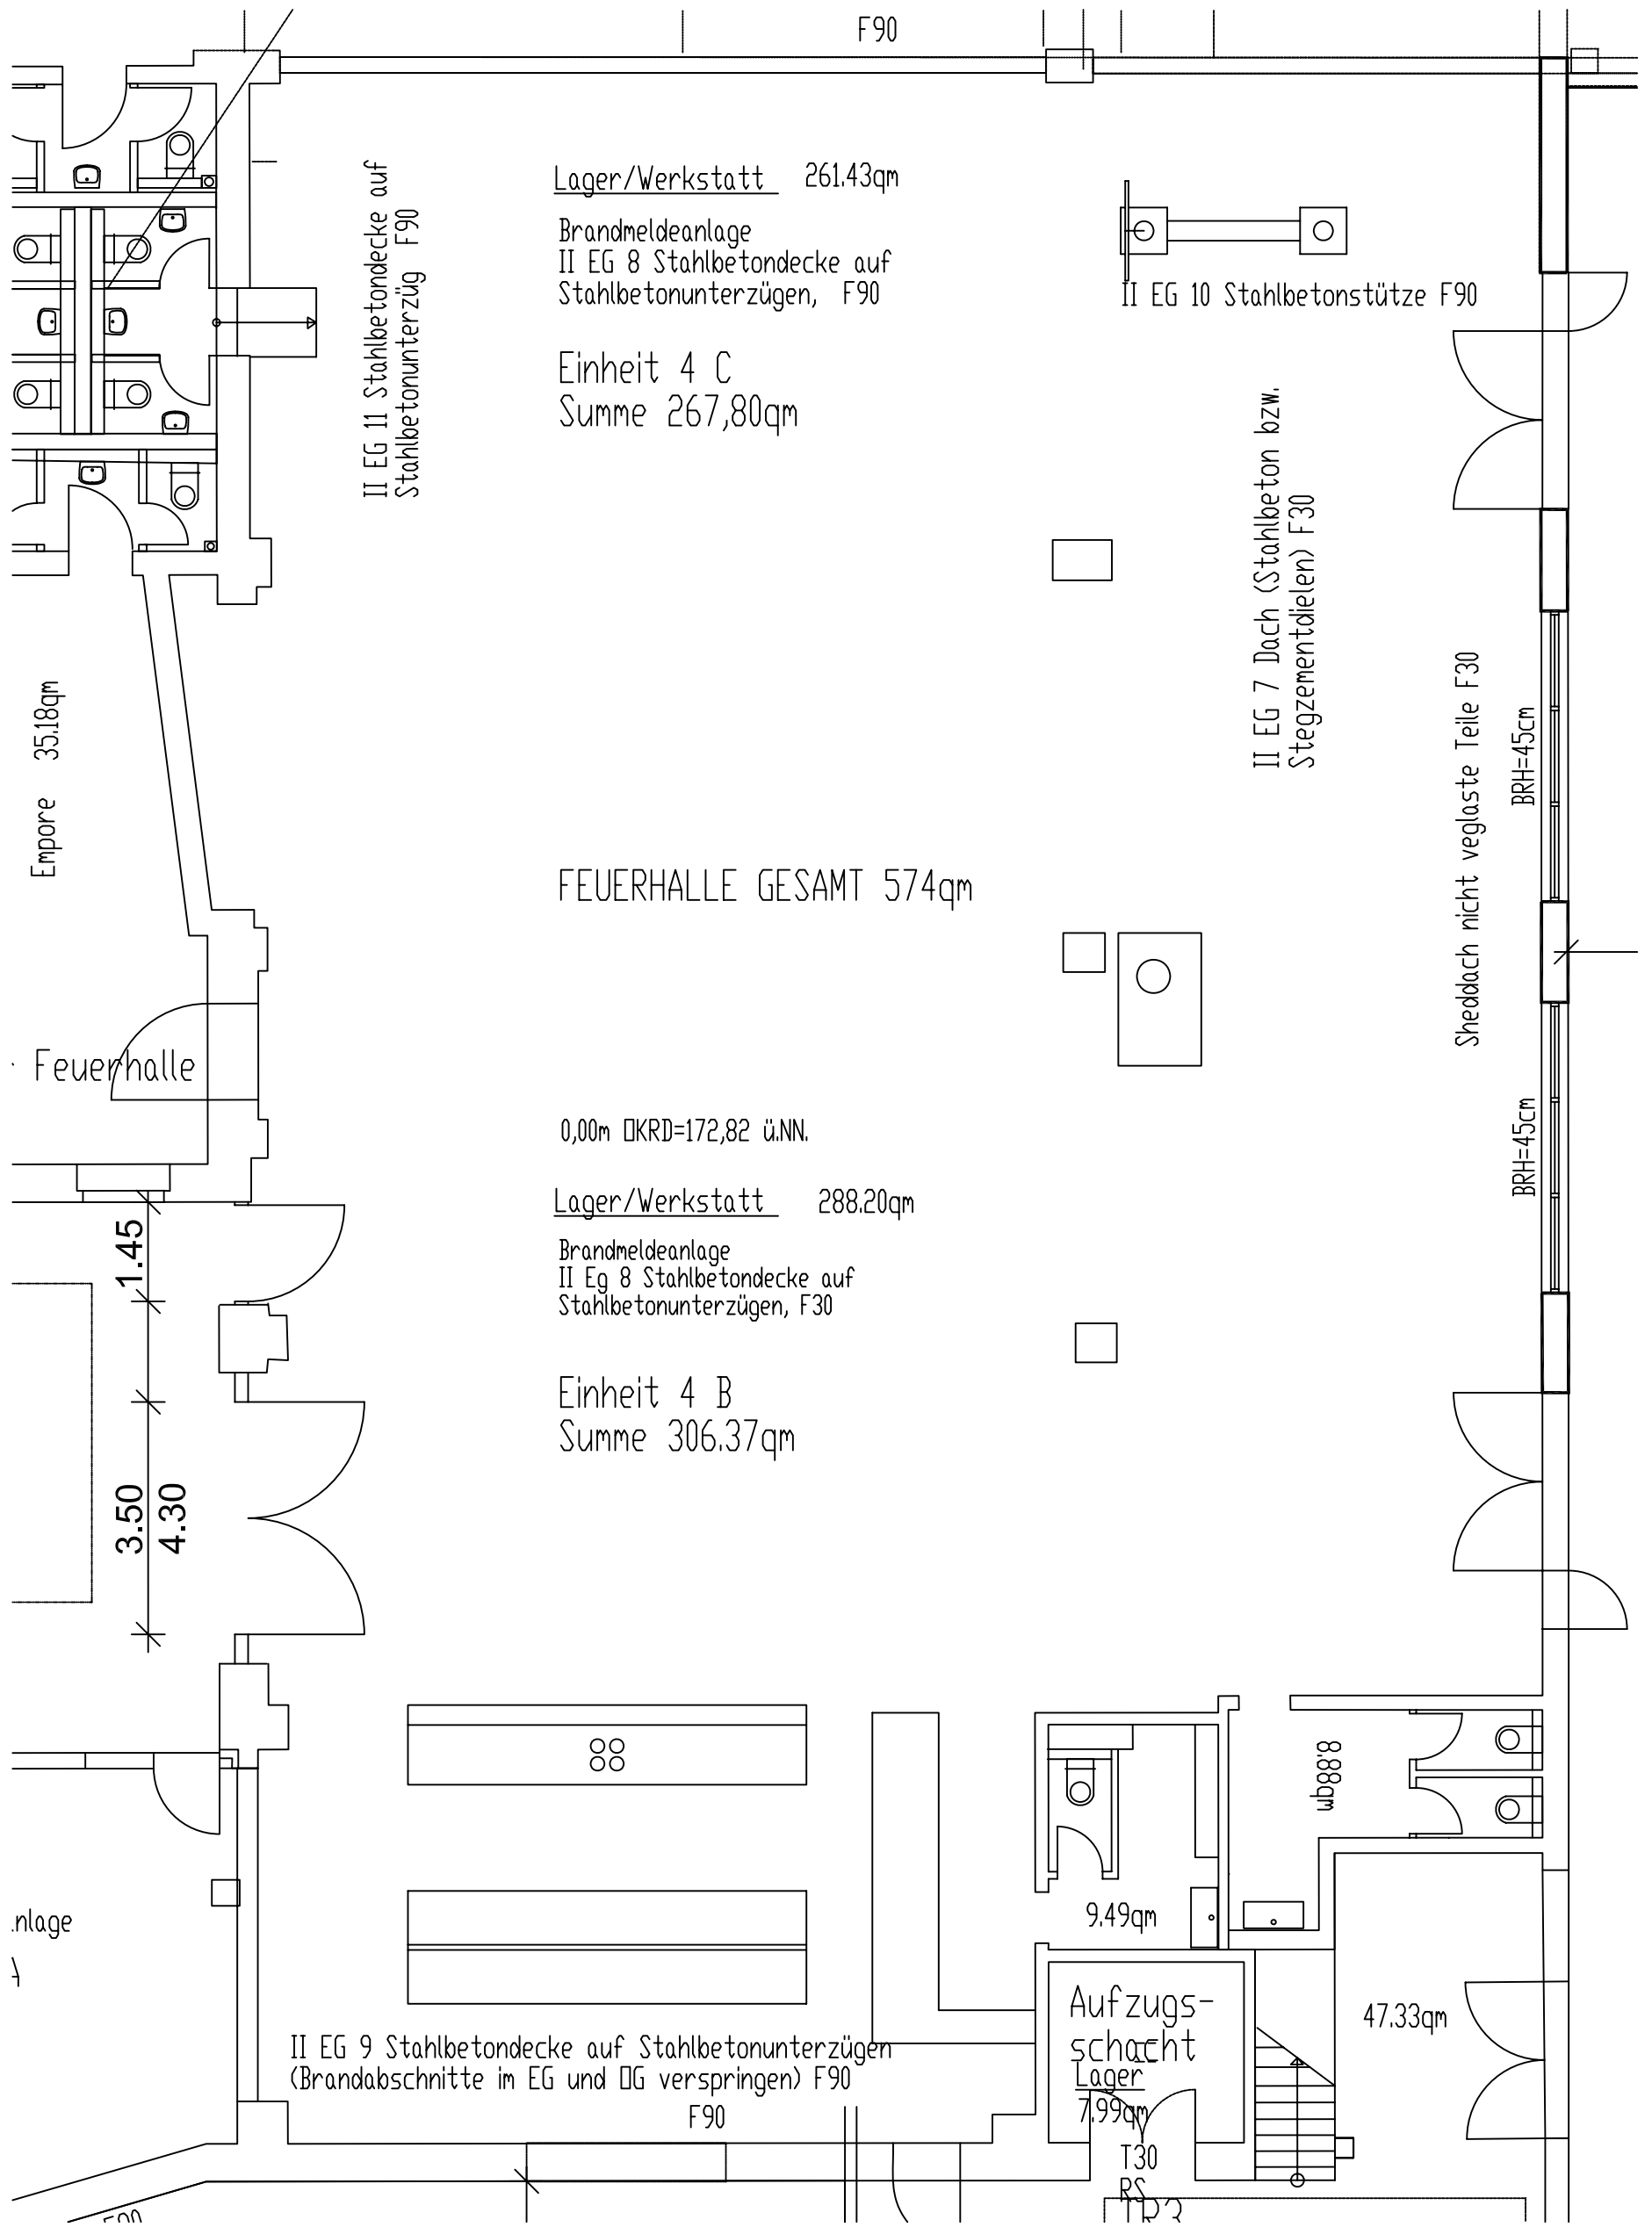

Lager/Werkstatt 261.43qm

Brandmeldeanlage  
II EG 8 Stahlbetondecke auf  
Stahlbetonunterzügen, F90

Einheit 4 C  
Summe 267,80qm

II EG 11 Stahlbetondecke auf  
Stahlbetonunterzug F90

II EG 10 Stahlbetonstütze F90

II EG 7 Dach (Stahlbeton bzw.  
Stegzementdielen) F30

Sheddach nicht veglaste Teile F30  
BRH=45cm

BRH=45cm

FEUERHALLE GESAMT 574qm

0,00m DKRD=172,82 ü.NN.

Lager/Werkstatt 288.20qm

Brandmeldeanlage  
II EG 8 Stahlbetondecke auf  
Stahlbetonunterzügen, F30

Einheit 4 B  
Summe 306.37qm

Empore 35.18qm

Feuerhalle

1.45

3.50

4.30

nlage

II EG 9 Stahlbetondecke auf Stahlbetonunterzügen  
(Brandabschnitte im EG und DG verspringen) F90

F90

Aufzugs-  
schacht  
Lager

7.99qm

T30

RS


DKRD

9.49qm


wb88'8

47.33qm

<b>Veybach Liegenschaften GmbH</b> Josef-Ruhr-Straße 30 53879 Euskirchen Telefon: 02251.779775 Telefax: 02251.779776 www.veybach.com info@veybach.com	Plantitel	Grundriss
	Gebäude/Einheit	Feuerhalle
	Gezeichnet	fb
	Datum	Februar 2007
	Maßstab	1:100
<b>VORABZUG</b>		

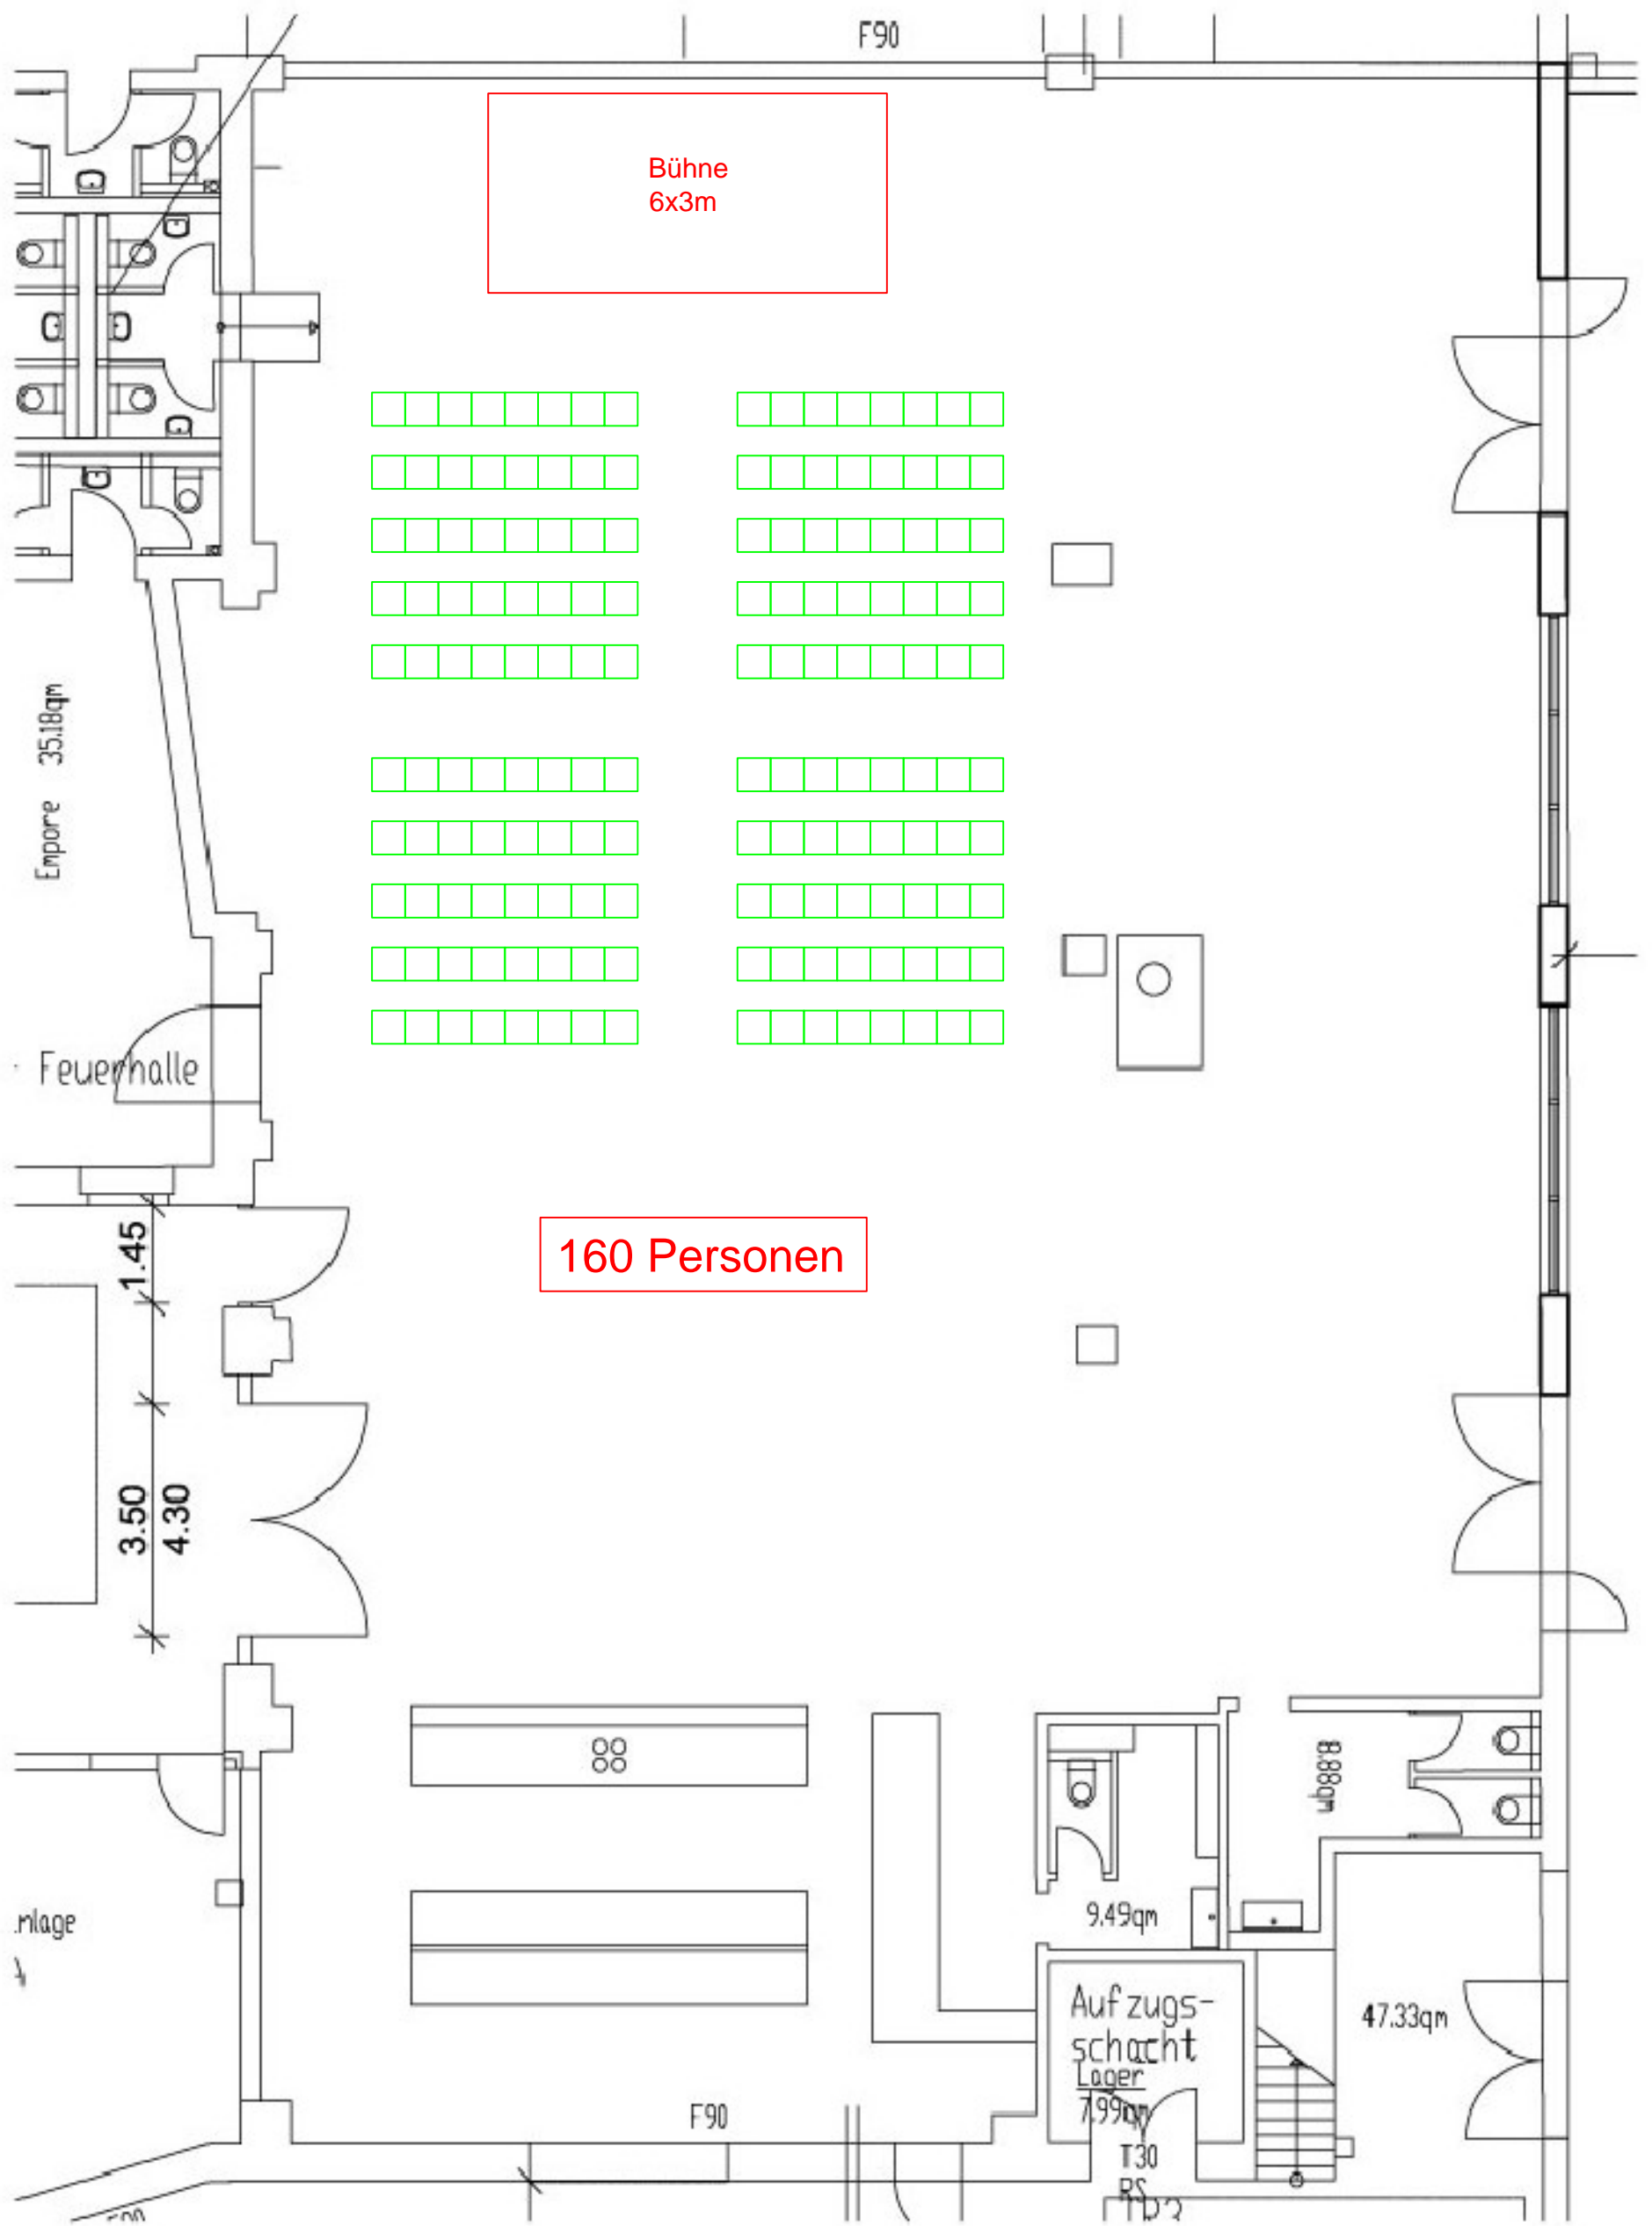

<b>Veybach Liegenschaften GmbH</b> Josef-Ruhr-Straße 30 53879 Euskirchen  Telefon: 02251.779775 Telefax: 02251.779776 www.veybach.com info@veybach.com	Plantitel	Grundriss
	Gebäude/Einheit	Feuerhalle
	Gezeichnet	fb
	Datum	Februar 2007
	Maßstab	1:100
<b>VORABZUG</b>		

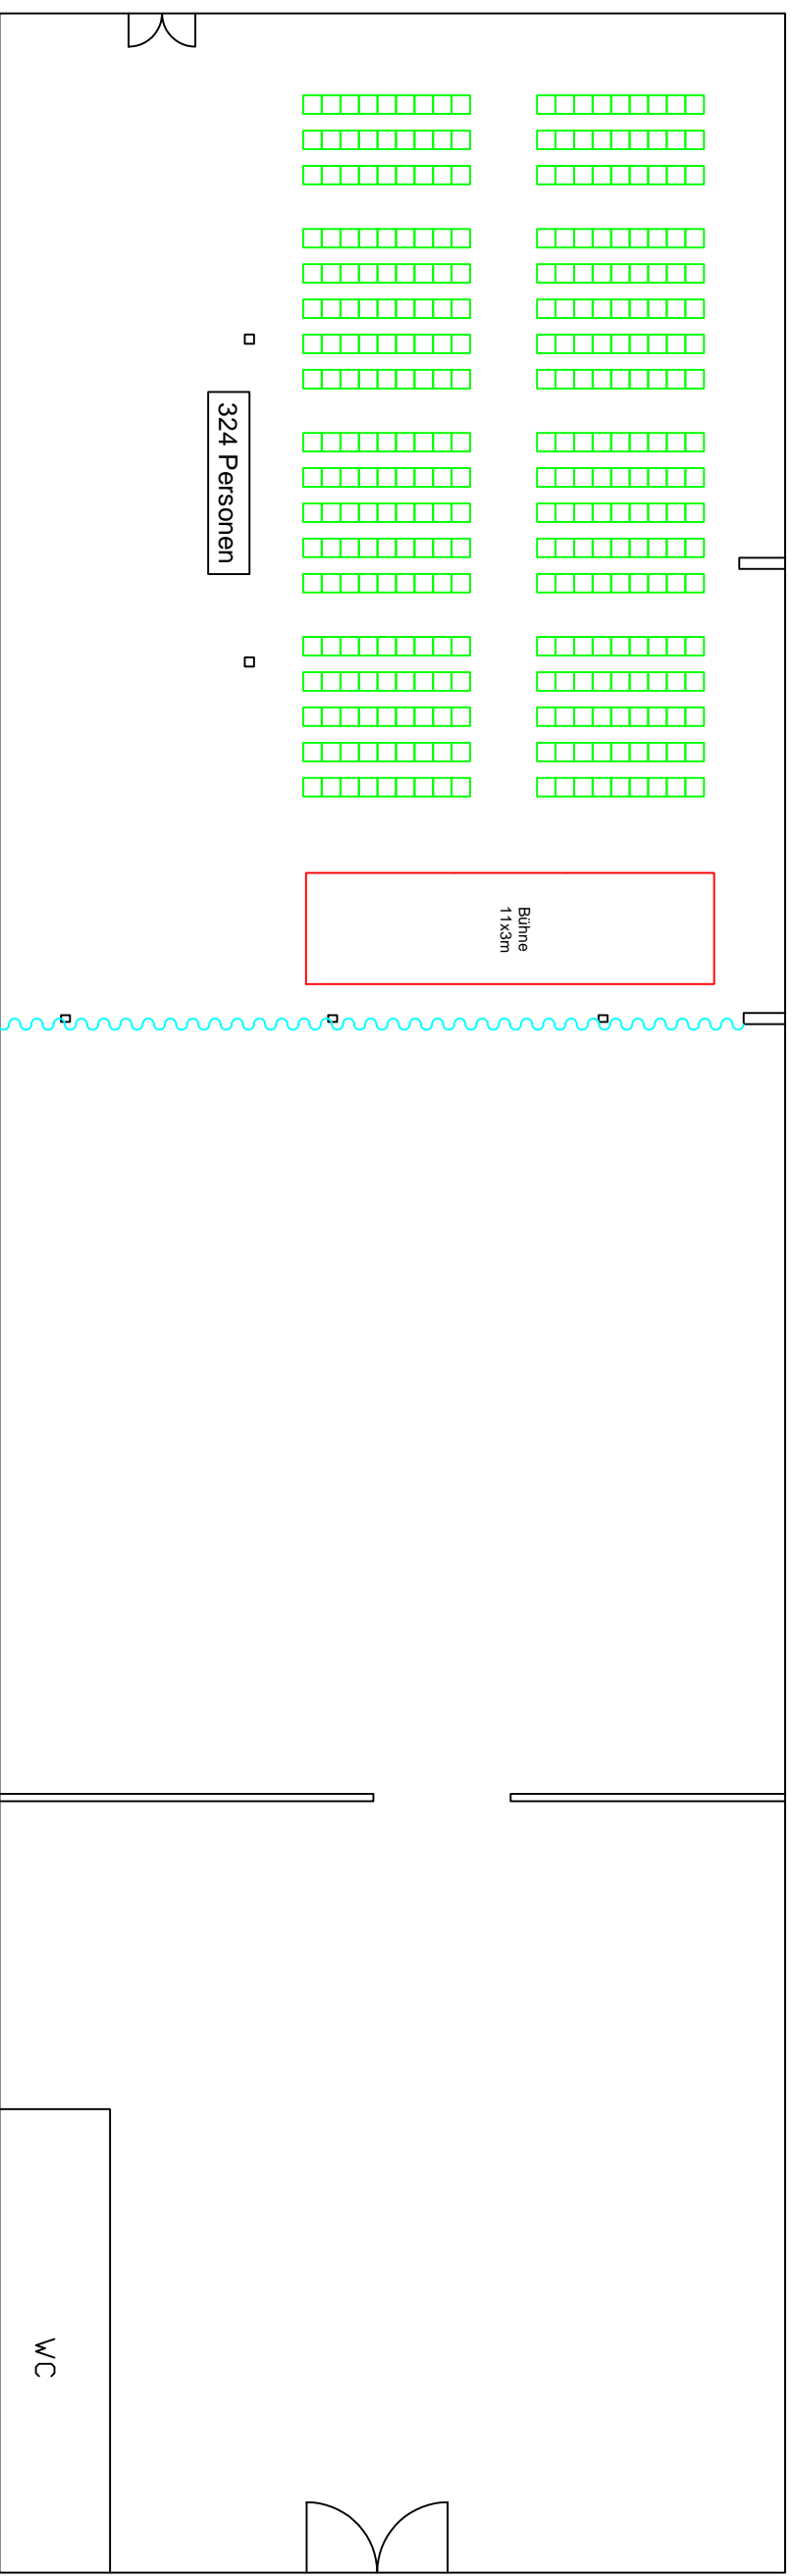

Halle Euskirchen  
M 1:200

